
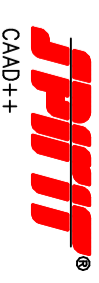


# PŮDORYS 1 : 20

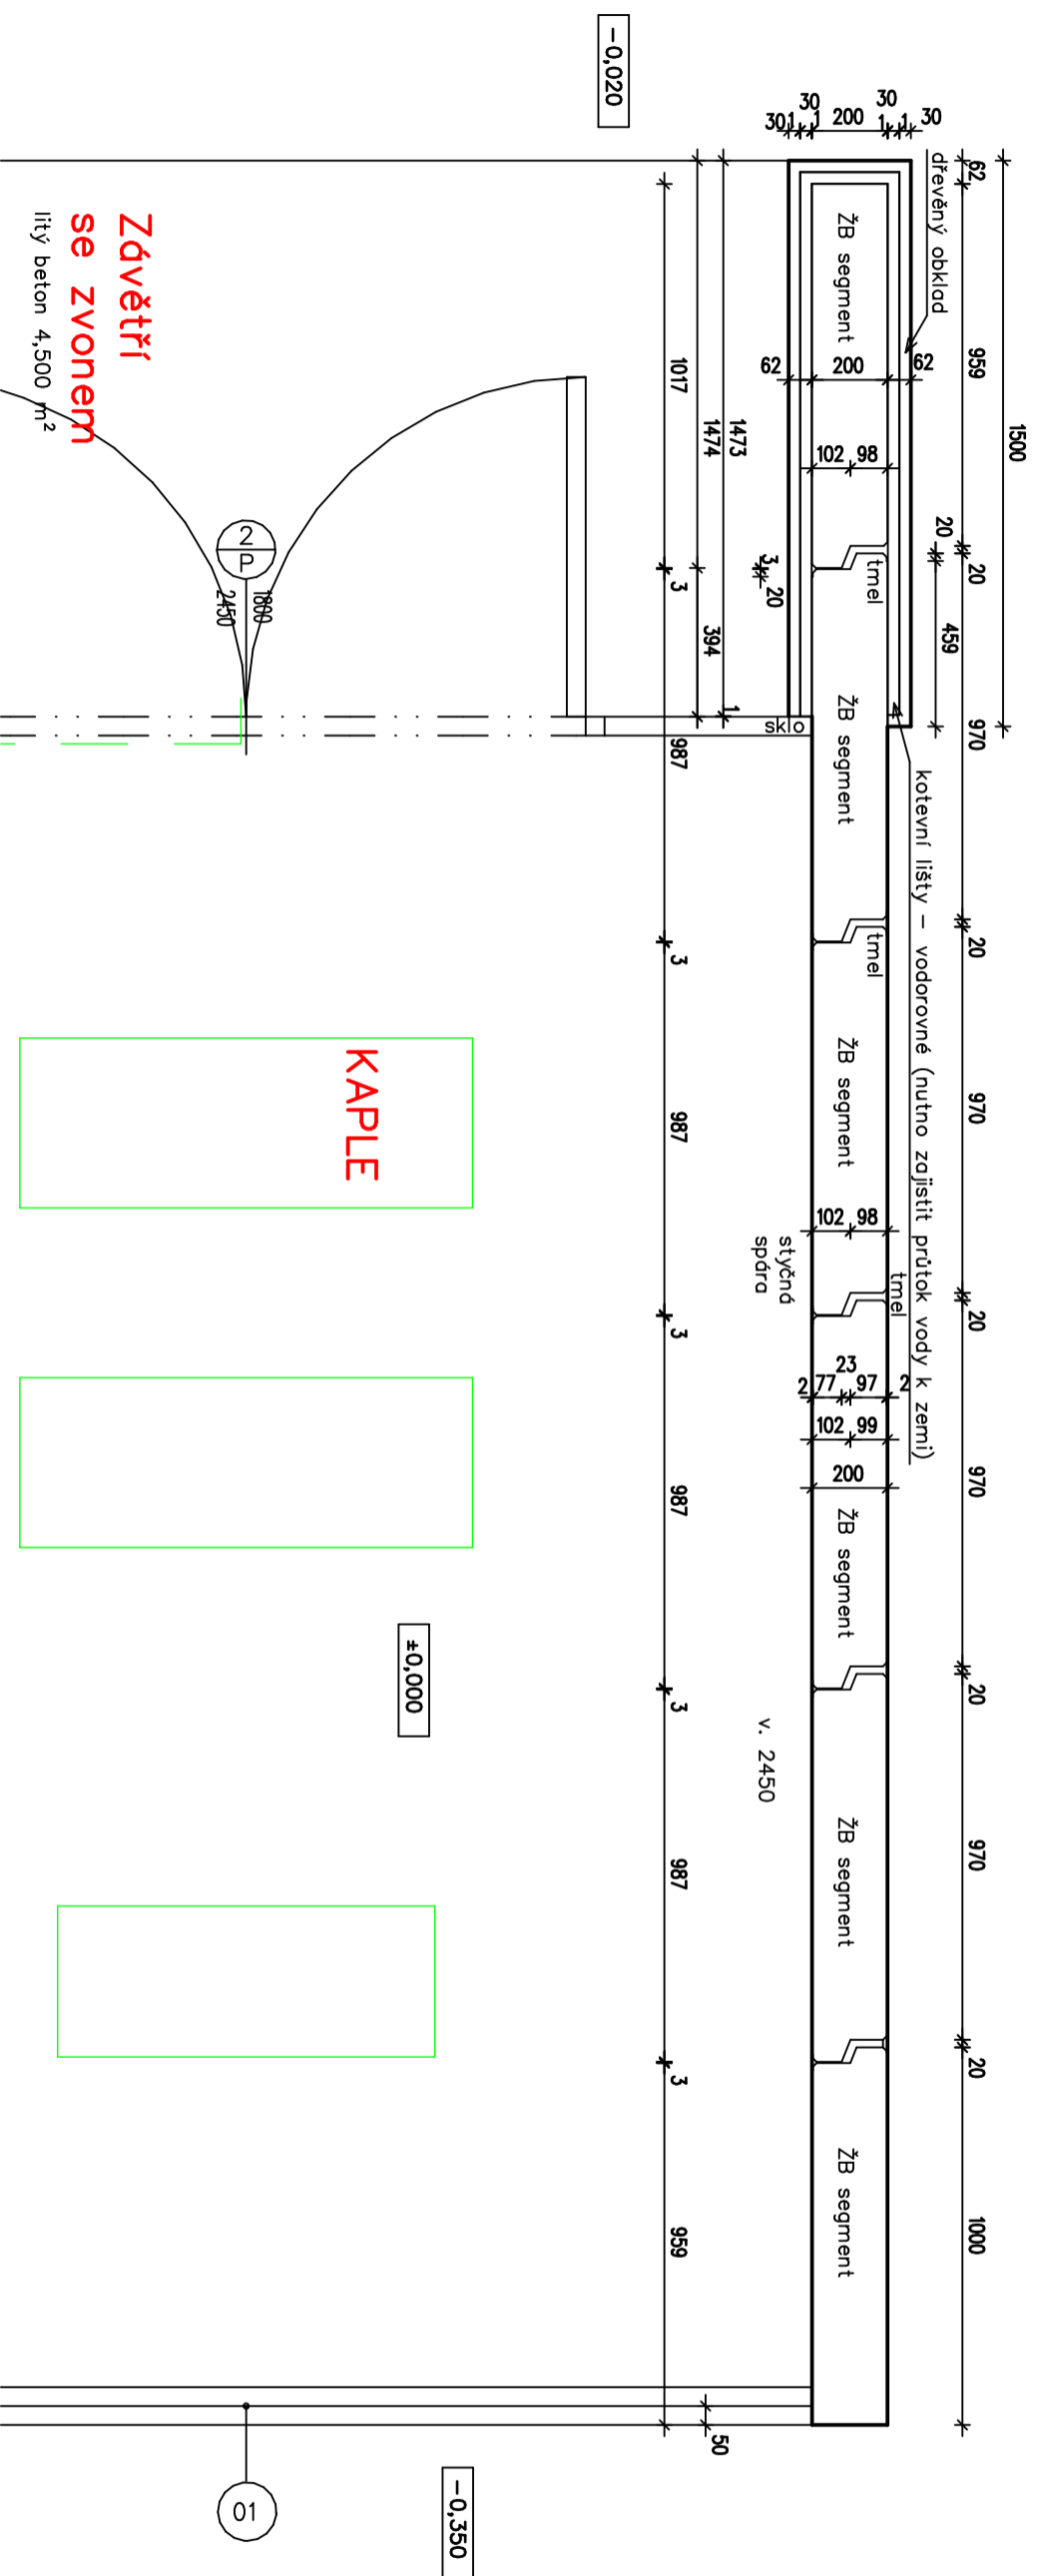

ODPOVĚDNÝ PROJEKTANT  
 autorizovaný inženýr  
 pozemních staveb – 0300725  
**Ing. Jan Schradler**  
 IČ : 067 71 874, DIČ : CZ06771874  
 s.s. r. o.  
 tel. 352 605 346, 604 757 206  
 Kosmonautů 1905, 356 05 Sokolov

VYPRACOVAL	Ing. Jan SCHRADER	KRESLIL	Ing. Jan SCHRADER	ÚČEL	PD ke SP	
OBJEDNATEL	Město Brezová, ndm. Miru 230, 357 61 Brezová u Sokolova	DATUM	03.2019			
KRAJ	Karlovarský	MÚJ	Brezová u Sokolova	Č.ZAK.	28/19	
NAZEV AKCE	Kaple Rudolec – p. p. č. 28/2	FORMÁT	2 A4	MĚŘÍTKO	1 : 20	
OBSAH	PŮDORYS				Č. VÝKRESU	3