




ŘEZ 1

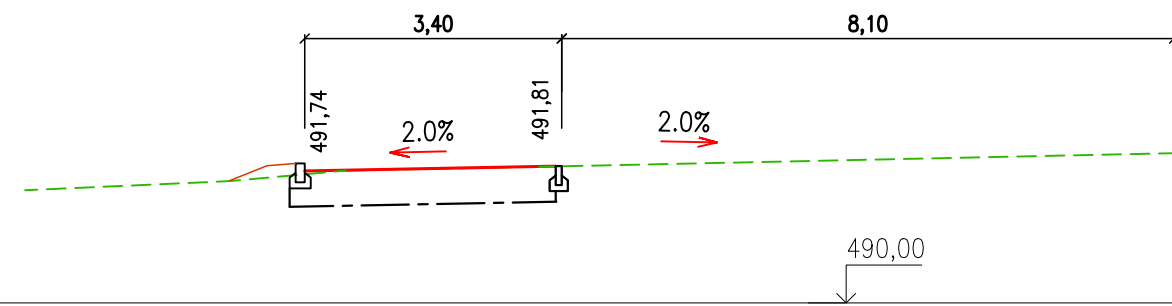


ŘEZ 2

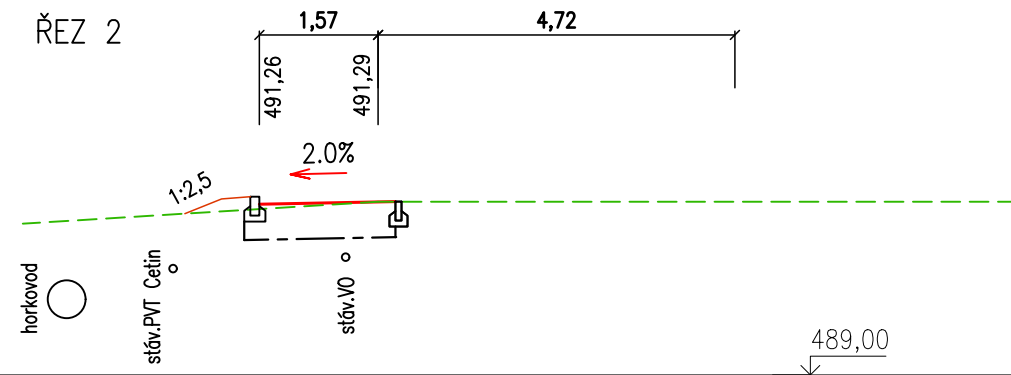


ŘEZ 3

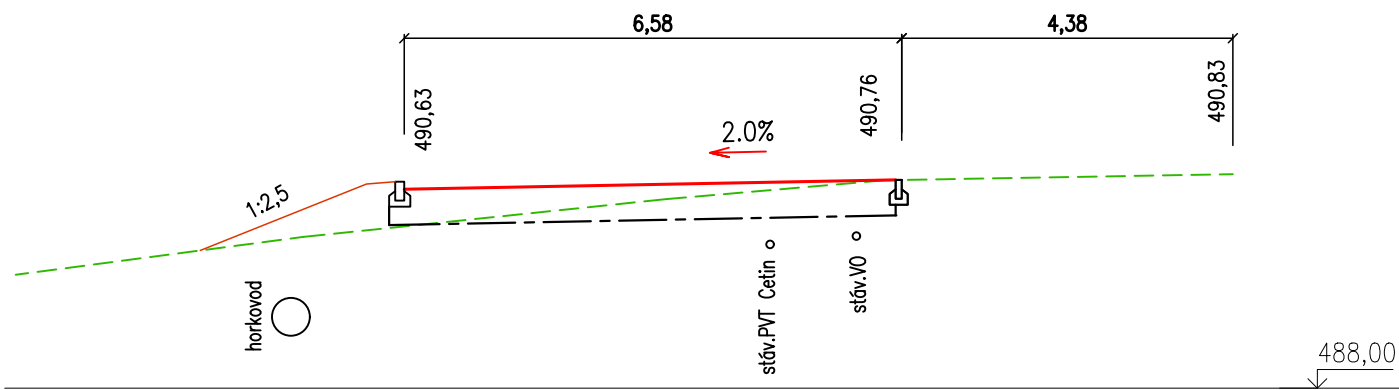


ŘEZ 4

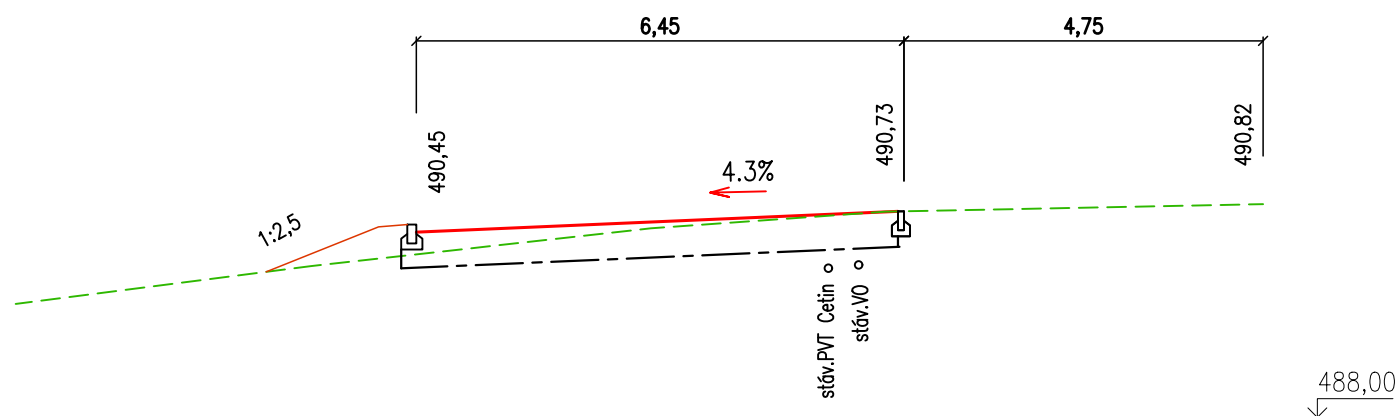


ŘEZ 5

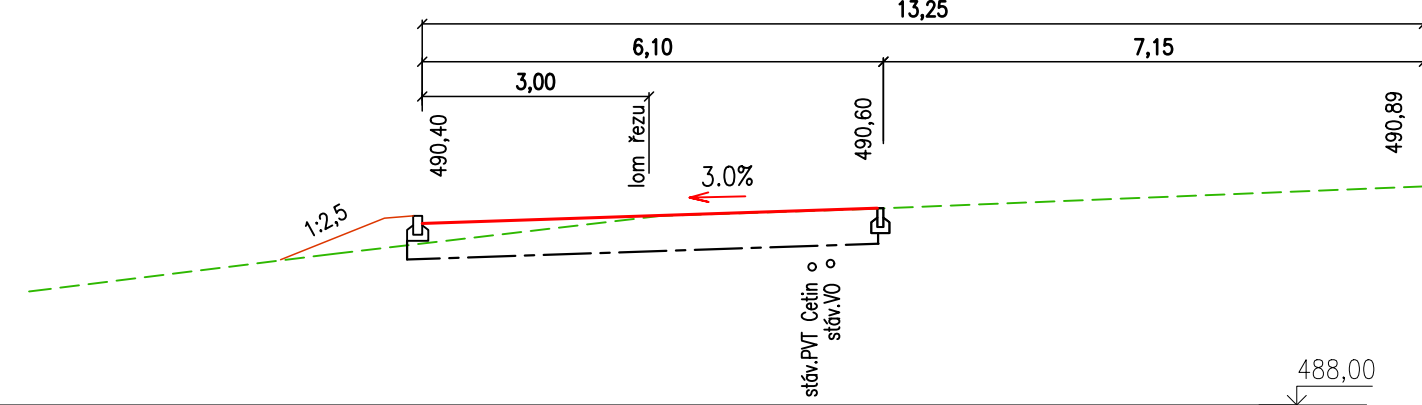


ŘEZ 6

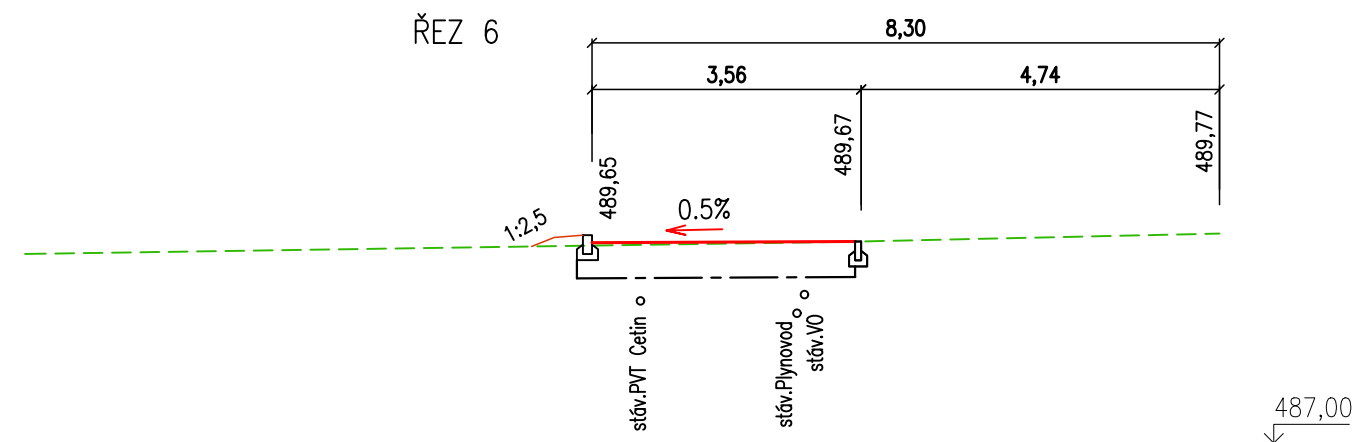

ŘEZ 7

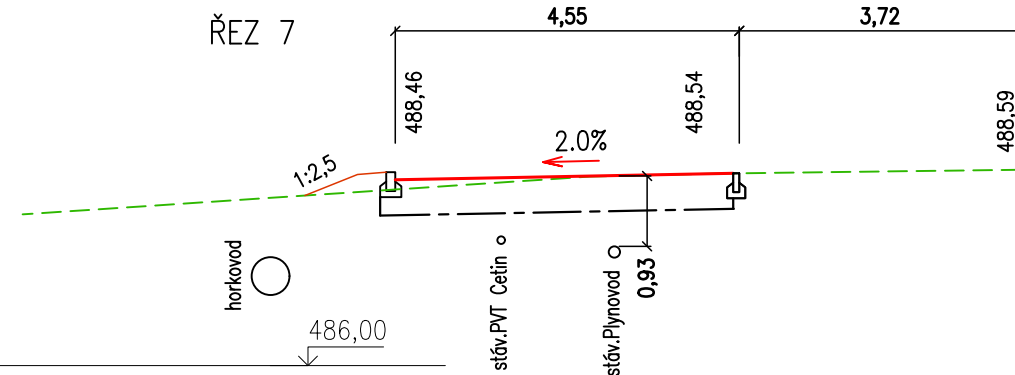

ŘEZ 8

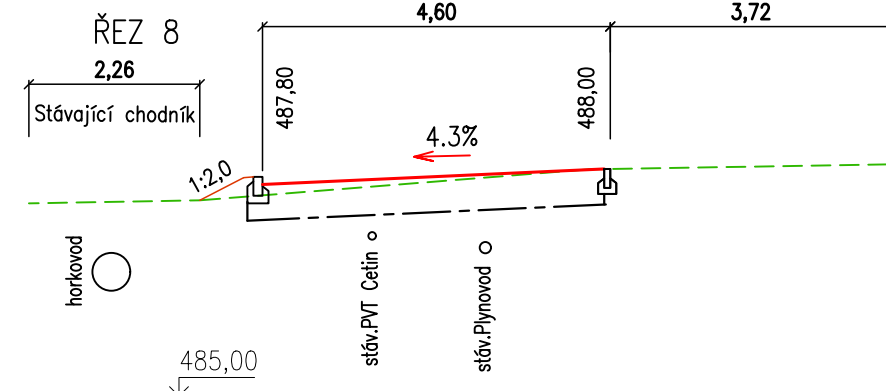

LEGENDA ČAR

- Nová niveleta komunikace
- - - Konstrukce
- Upravený terén
- - - Stávající niveleta komunikace-terén

POZNÁMKA
kótováno (m)

| | | | |
|--|----------------------------|---------------|---|
| odp. projektant: Ing. J.Vít | vypracoval : Ing. J.Vít | paré: | Ing. J.Vít Školní 714 , K.Vary 360 17 mob. 736441914, 792230591 |
| Kraj: Karlovarský | Obec: Město Březová | | Autorizace: |
| Investor: Město Březová, Nám.Míru 220, psč. 356 01 | Datum: 4/2020 | | Stupeň: DPS |
| Akce: Březová - rekonstrukce ploch u stpč.78, vnitroblok č.p.131-135 | | | |
| Příloha: Řezy-komunikace | Měřítko: 1:100 | Počet A4 3 | Číslo přílohy: 4 |