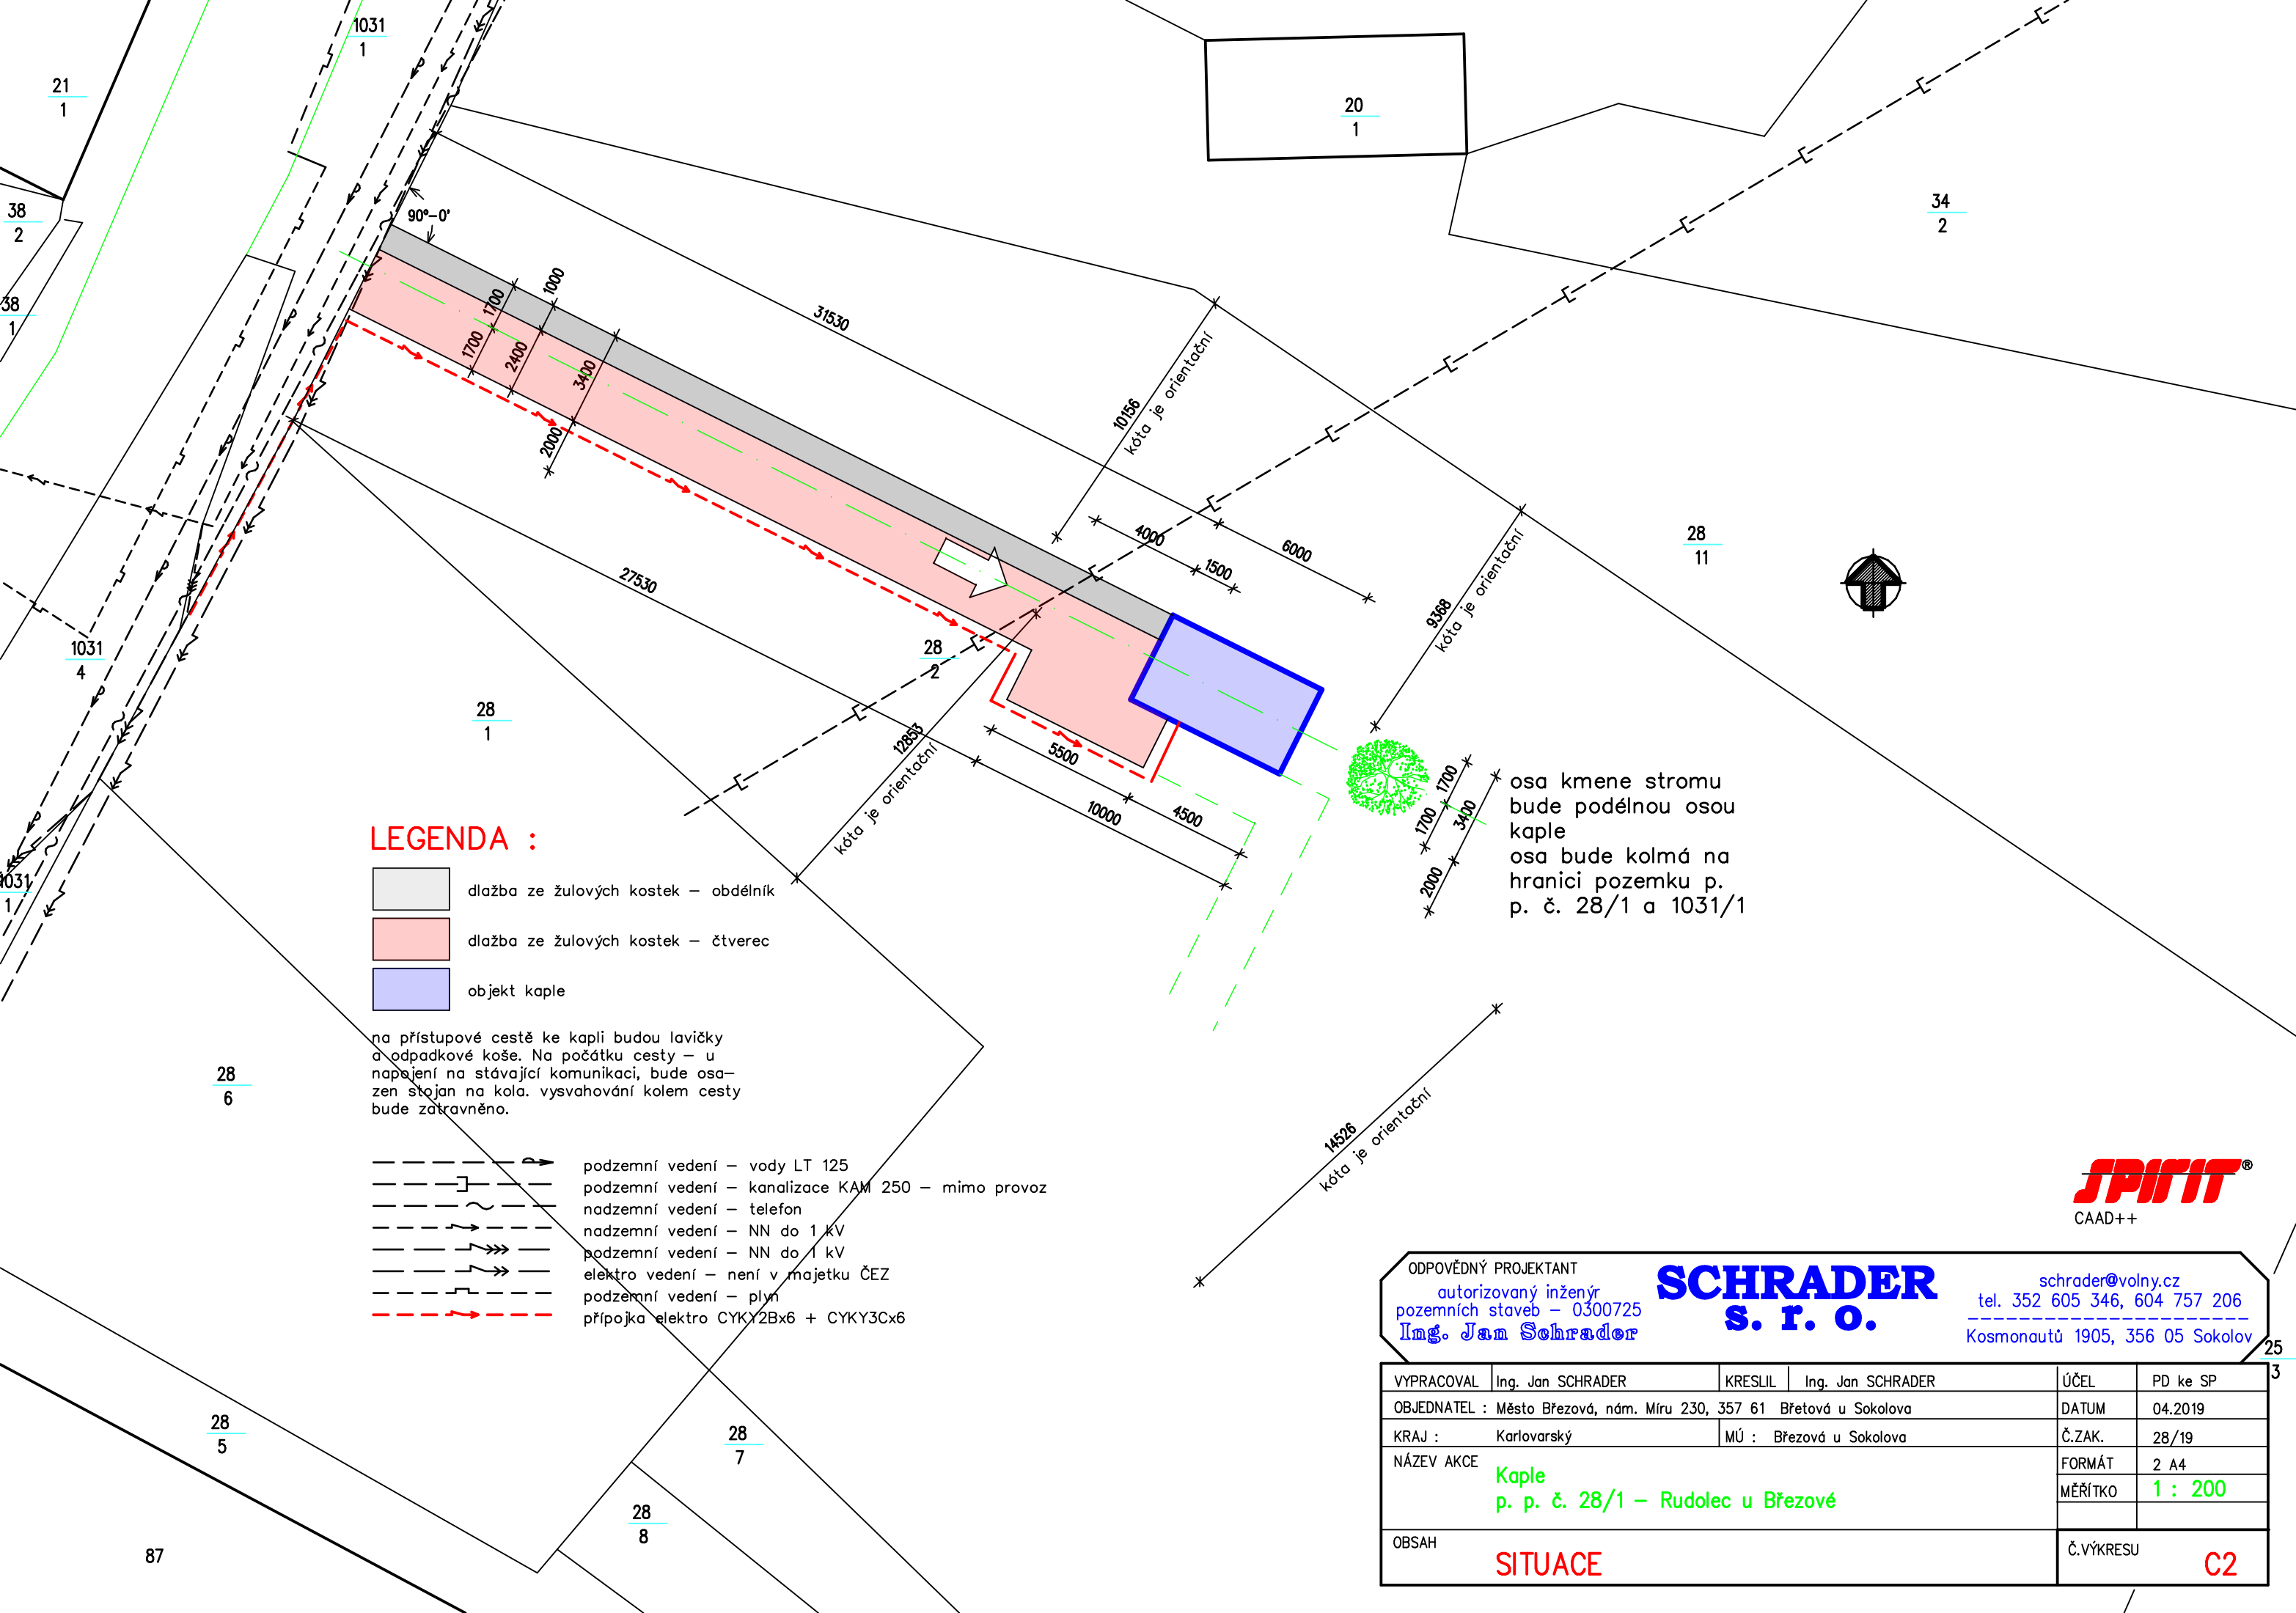


SPIRIT®
CAAD++


ODPOVĚDNÝ PROJEKTANT
autorizovaný inženýr
pozemních staveb – 0300725
Ing. Jan Schrader

SCHRADER
s. r. o.

schrader@volny.cz
tel. 352 605 346, 604 757 206
Kosmonautů 1905, 356 05 Sokolov


| | | | | | |
|---|---|---|---|---|---|
| VYPRACOVAL | Ing. Jan SCHRADER | KRESLIL | Ing. Jan SCHRADER | ÚČEL | PD ke SP |
| OBJEDNATEL : | Město Březová, nám. Míru 230, 357 61 Břetová u Sokolova | | | DATUM | 04.2019 |
| KRAJ : | Karlovarský | MÚ : | Březová u Sokolova | Č.ZAK. | 28/19 |
| NÁZEV AKCE | Kaple<br>p. p. č. 28/1 – Rudolec u Březové | | | FORMÁT | 2 A4 |
| | | | | MĚŘÍTKO | 1 : 200 |
| OBSAH | SITUACE | | | Č.VÝKRESU | C2 |